


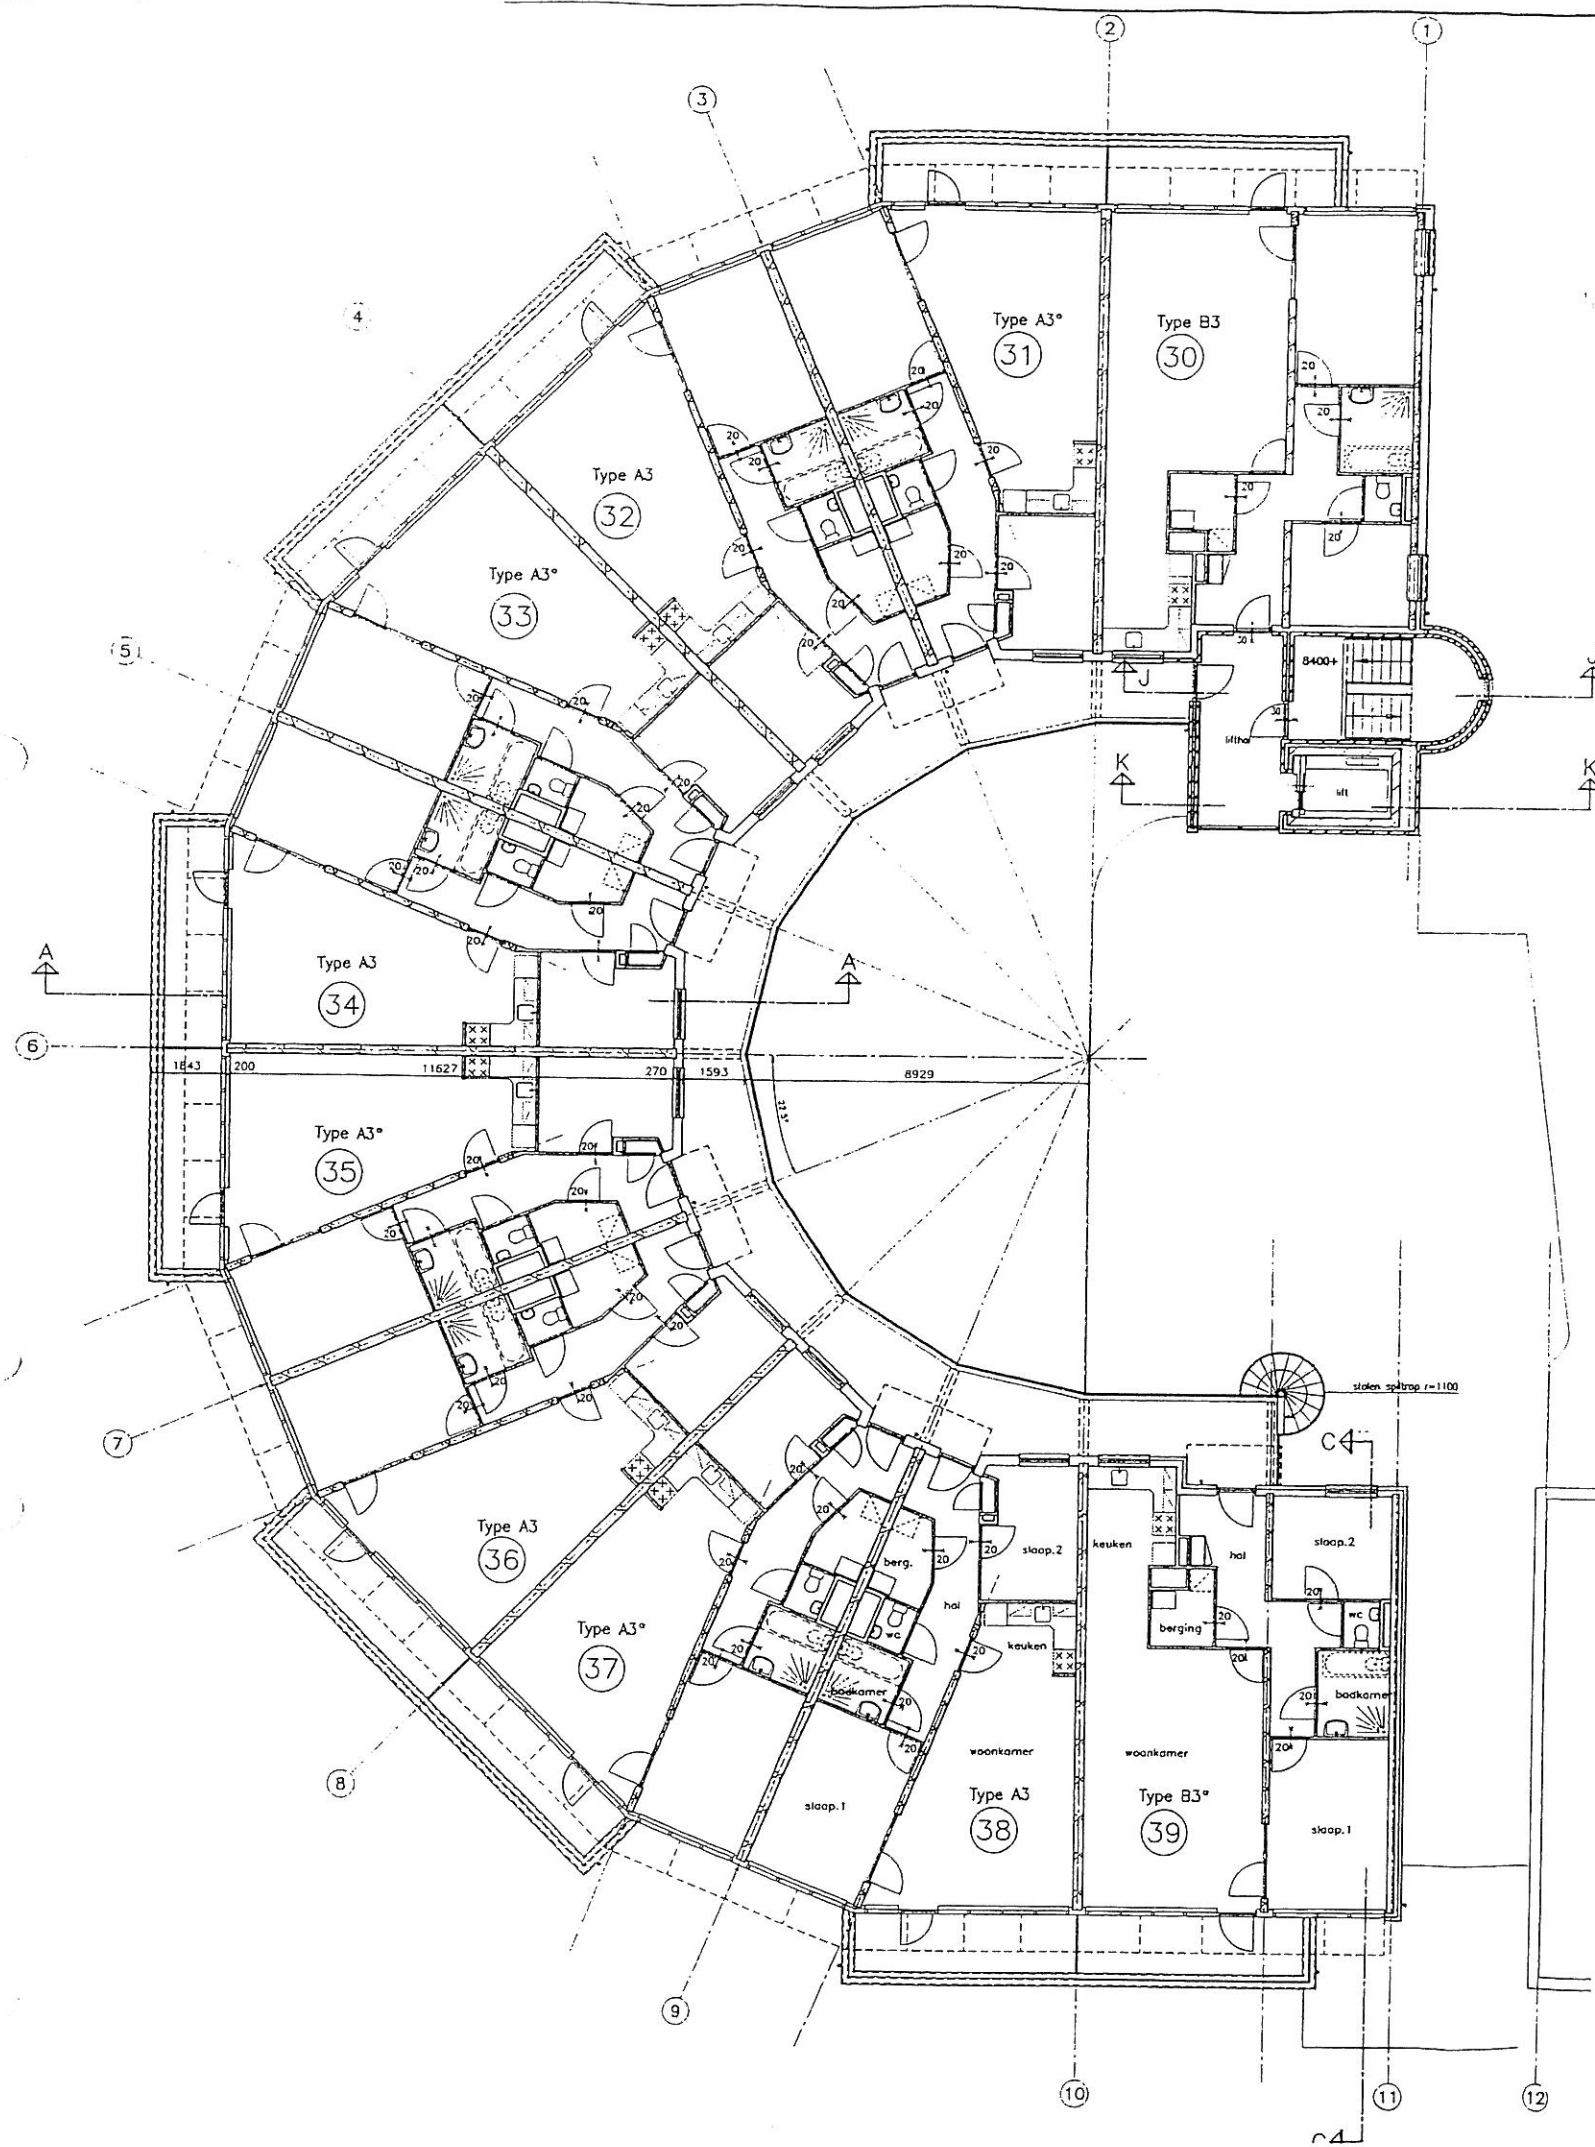

3e verdieping 8400+

FILE 951

BAKKER BOOTS VAN HAAREN DIJKH			
ARCHITECTENBUREAU BV			
SCHIEDAM: KOPERWEG 37 1742 GR • POSTBUS 141/ 1740 AC • TELEFOON 0224-298241 • TELEFAX 0224-298628 • AMSTERDAM: HERENGROEF 562/1017 CH • POSTBUS 15476/ 1001 MK • TELEFOON 020-632914 • TELEFAX 020-632973 •			
PROJECT:	71 WONINGEN ARCADIALAAN	PROJECTARCHITECT:	RONALD VAN HEK ARCH
TE: AUKMAAR		PROJECTLEIDER:	WIM BOEKEL
OV: STICHTING WOONWAARD		REKENDE:	P. BRUIN 24-11
TEKENING:	CONTRACTTEKENING	SCHAAL:	1 : 200
	PLATTEGROND 3E VERDIEPING	PROJEKTHR:	KODE: TEKENING
DEEL A		95140.01	B M1.